


LEGENDA:
PROJEKTOWANE:

| | |
|---|--------------------------------------|
|  | - nawierzchnia jezdni bitumiczna |
|  | - nawierzchnia poboczny utwardzonych |

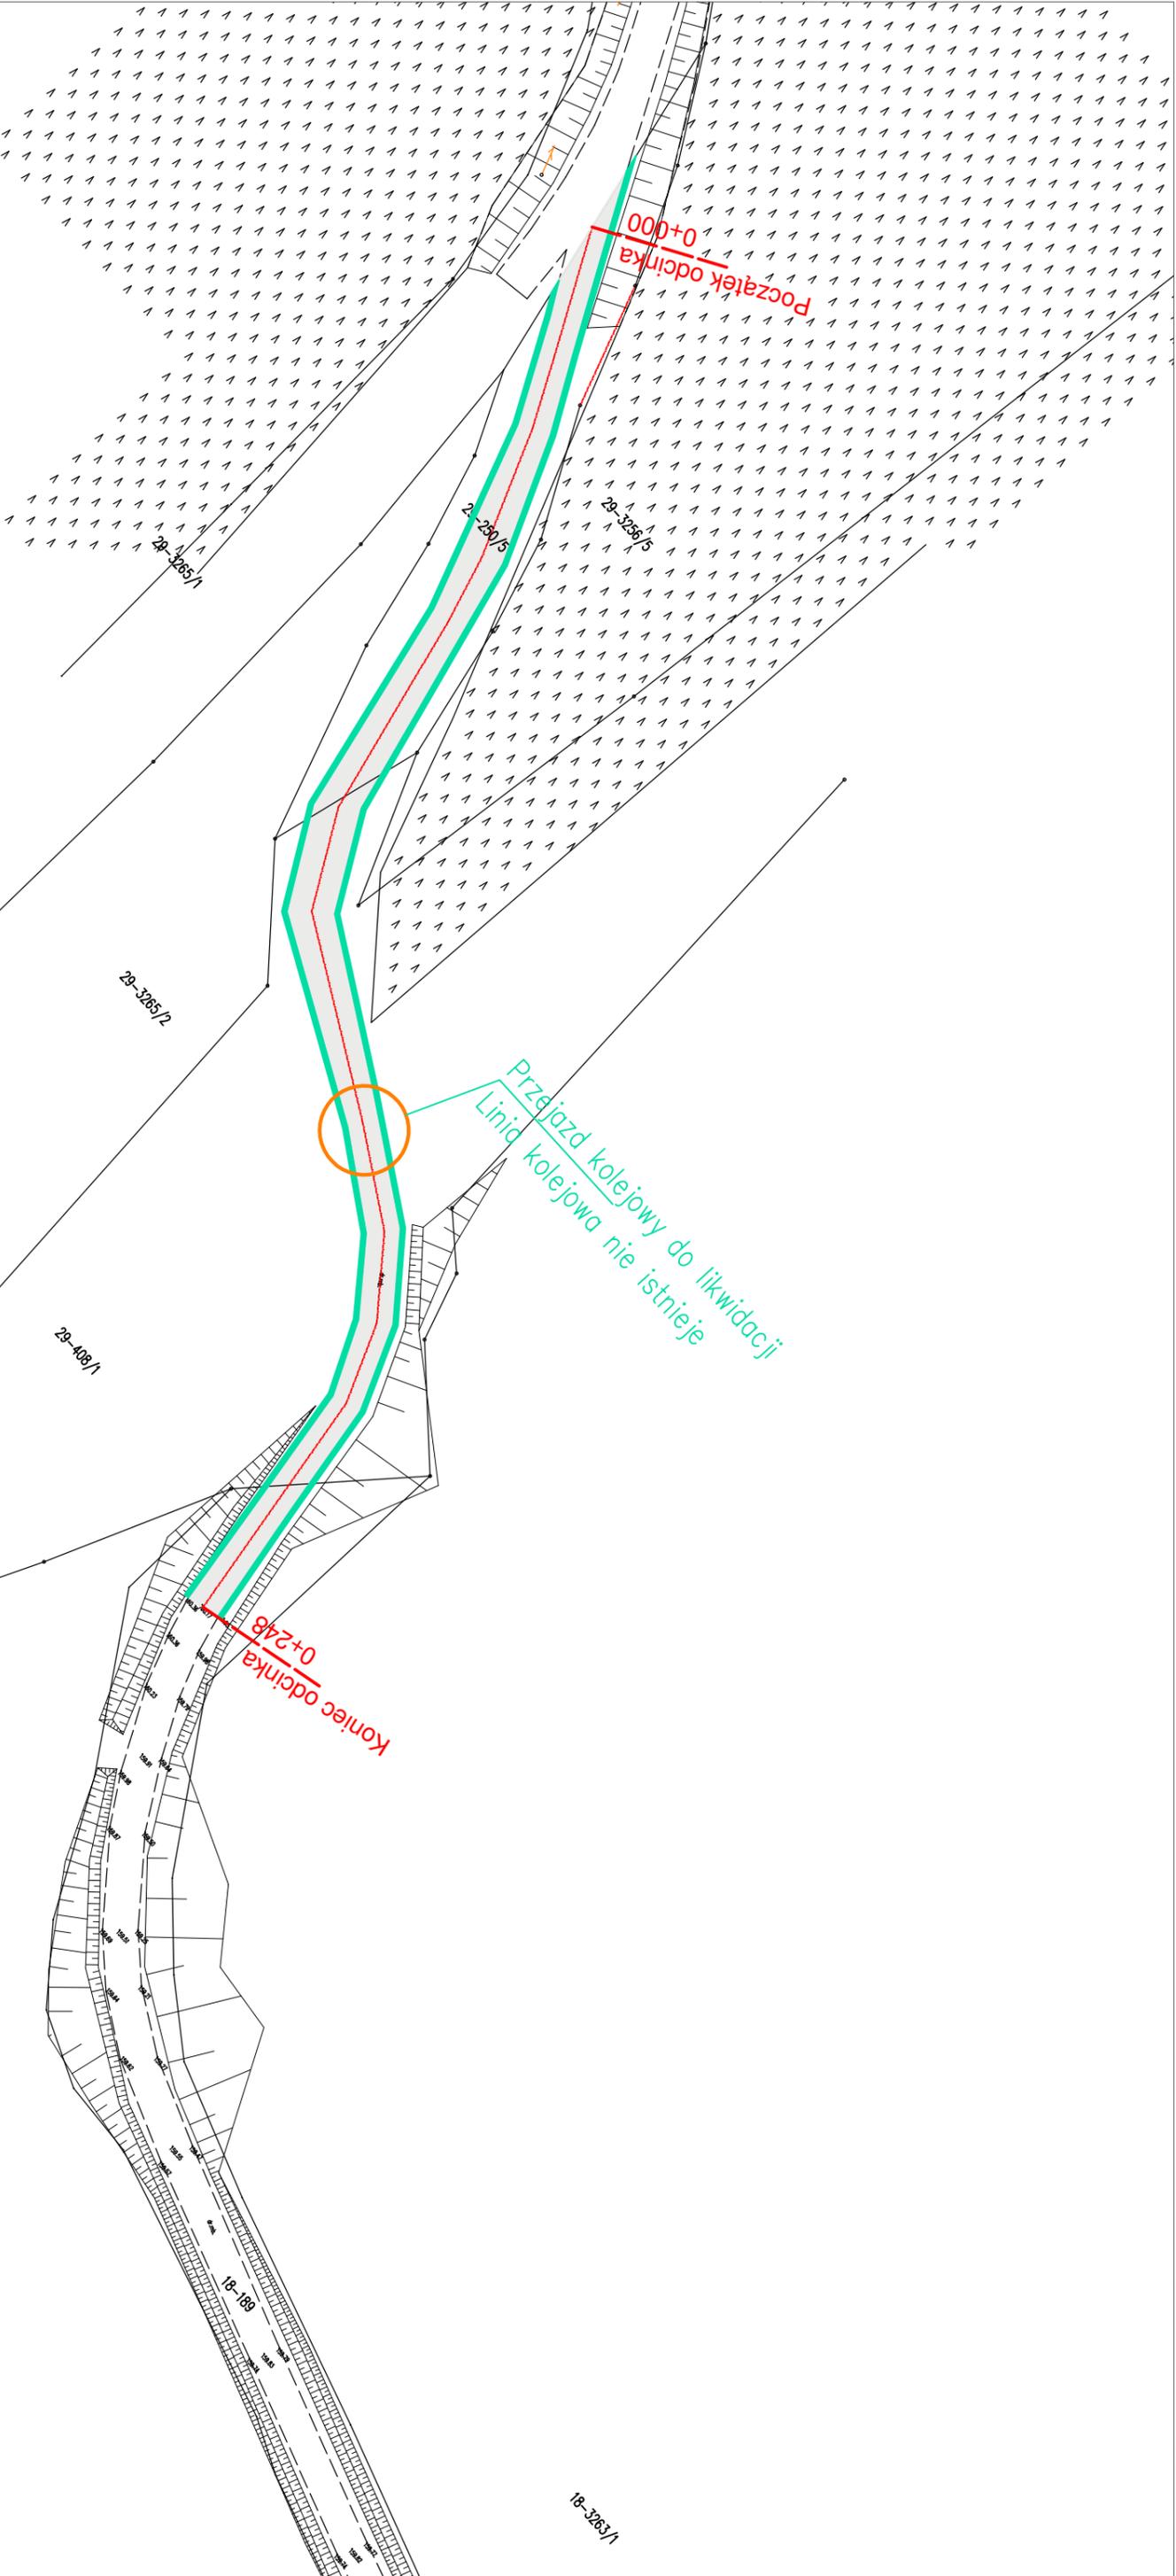

POWIATOWA SŁUŻBA DROGOWA W OLSZTYNIE
10-429 Olsztyn, ul. Cementowa 3
tel. (089) 535 66 30, fax: (089) 535 66 40

PLAN ZAGOSPODAROWANIA TERENU
Remont drogi powiatowej Nr 1507N od DK57 do KM 0+248

Skala: 1:500
arkusz: 1

| | | | |
|--------------|-----------------|--------|---------------|
| zespół proj. | imię, Nazwisko | podpis | data |
| opracował: | Michał Korciarz | | sierpień 2019 |