

## II 1) OKREŚLENIE PRZEDMIOTU ZAMÓWIENIA

### II.1. 1) Nazwa nadana zamówieniu przez zamawiającego:

Wykonanie oznakowania poziomego w ciągu drogi powiatowej nr 1203N na najazdach do przejazdu kolejowego w postaci linii warunkowego zatrzymania P-14 i pasów akustyczno-wibrujących

### II.1.2) Rodzaj zamówienia:

usługa

### II.1.3) Określenie przedmiotu oraz wielkości lub zakresu zamówienia:

Przedmiotem niniejszego zamówienia jest usługa związana z wykonaniem oznakowania poziomego w ciągu drogi powiatowej nr 1203N o nawierzchni bitumicznej będących w Zarządzie Powiatowej Służby Drogowej w Olsztynie.

W skład zamówienia wchodzi roboty związane z malowaniem grubowarstwowym linii warunkowego zatrzymania P-14 i pasów akustyczno-wibrujących barwy czerwonej po obu stronach najazdu na przejazdu kolejowego w ilości szacunkowej dla P-14 - 2,25 m<sup>2</sup>, dla pasów akustycznych – 37,2 m<sup>2</sup>. Całość oznakowania wymaga trasowania. Szczegółowy wygląd i parametry pasów akustyczno-wibrujących według załącznika graficznego.

### Wykonawca w trakcie realizacji robót związanych z wykonaniem nowych znaków drogowych poziomych wykona m.in. następujące czynności:

- a) oczyszczenie nawierzchni w obrębie malowanego pasa z pyłu, kurzu, piasku, olejów i innych zanieczyszczeń;
- c) ochrona malowanych miejsc przed zniszczeniem;
- d) zakup materiałów do znakowania poziomego nawierzchni dróg;
- e) transport materiałów i sprzętu w miejsce wykonania odnowy znaków poziomych;
- f) oznakowanie prowadzonych robót;
- g) zabezpieczenie mienia znajdującego się na terenie prowadzonych prac;

### Gwarancja dla oznakowania grubowarstwowego – 3 lata

### Czas realizacji umowy: 30 września 2021 r.

### Załączniki:

- szkic graficzny dotyczący wykonania pasów akustyczno-wibrujących,
- mapa lokalizacyjna

STARSZY REFERENT  
  
Jacek Nadulski


Województwo: warmińsko-mazurskie

Powiat: olsztyński

Jednostka ewidencyjna: gm\_Jonkowo

Obręb: WILIMOWO

Wyrys z mapy  
Skala 1:2000

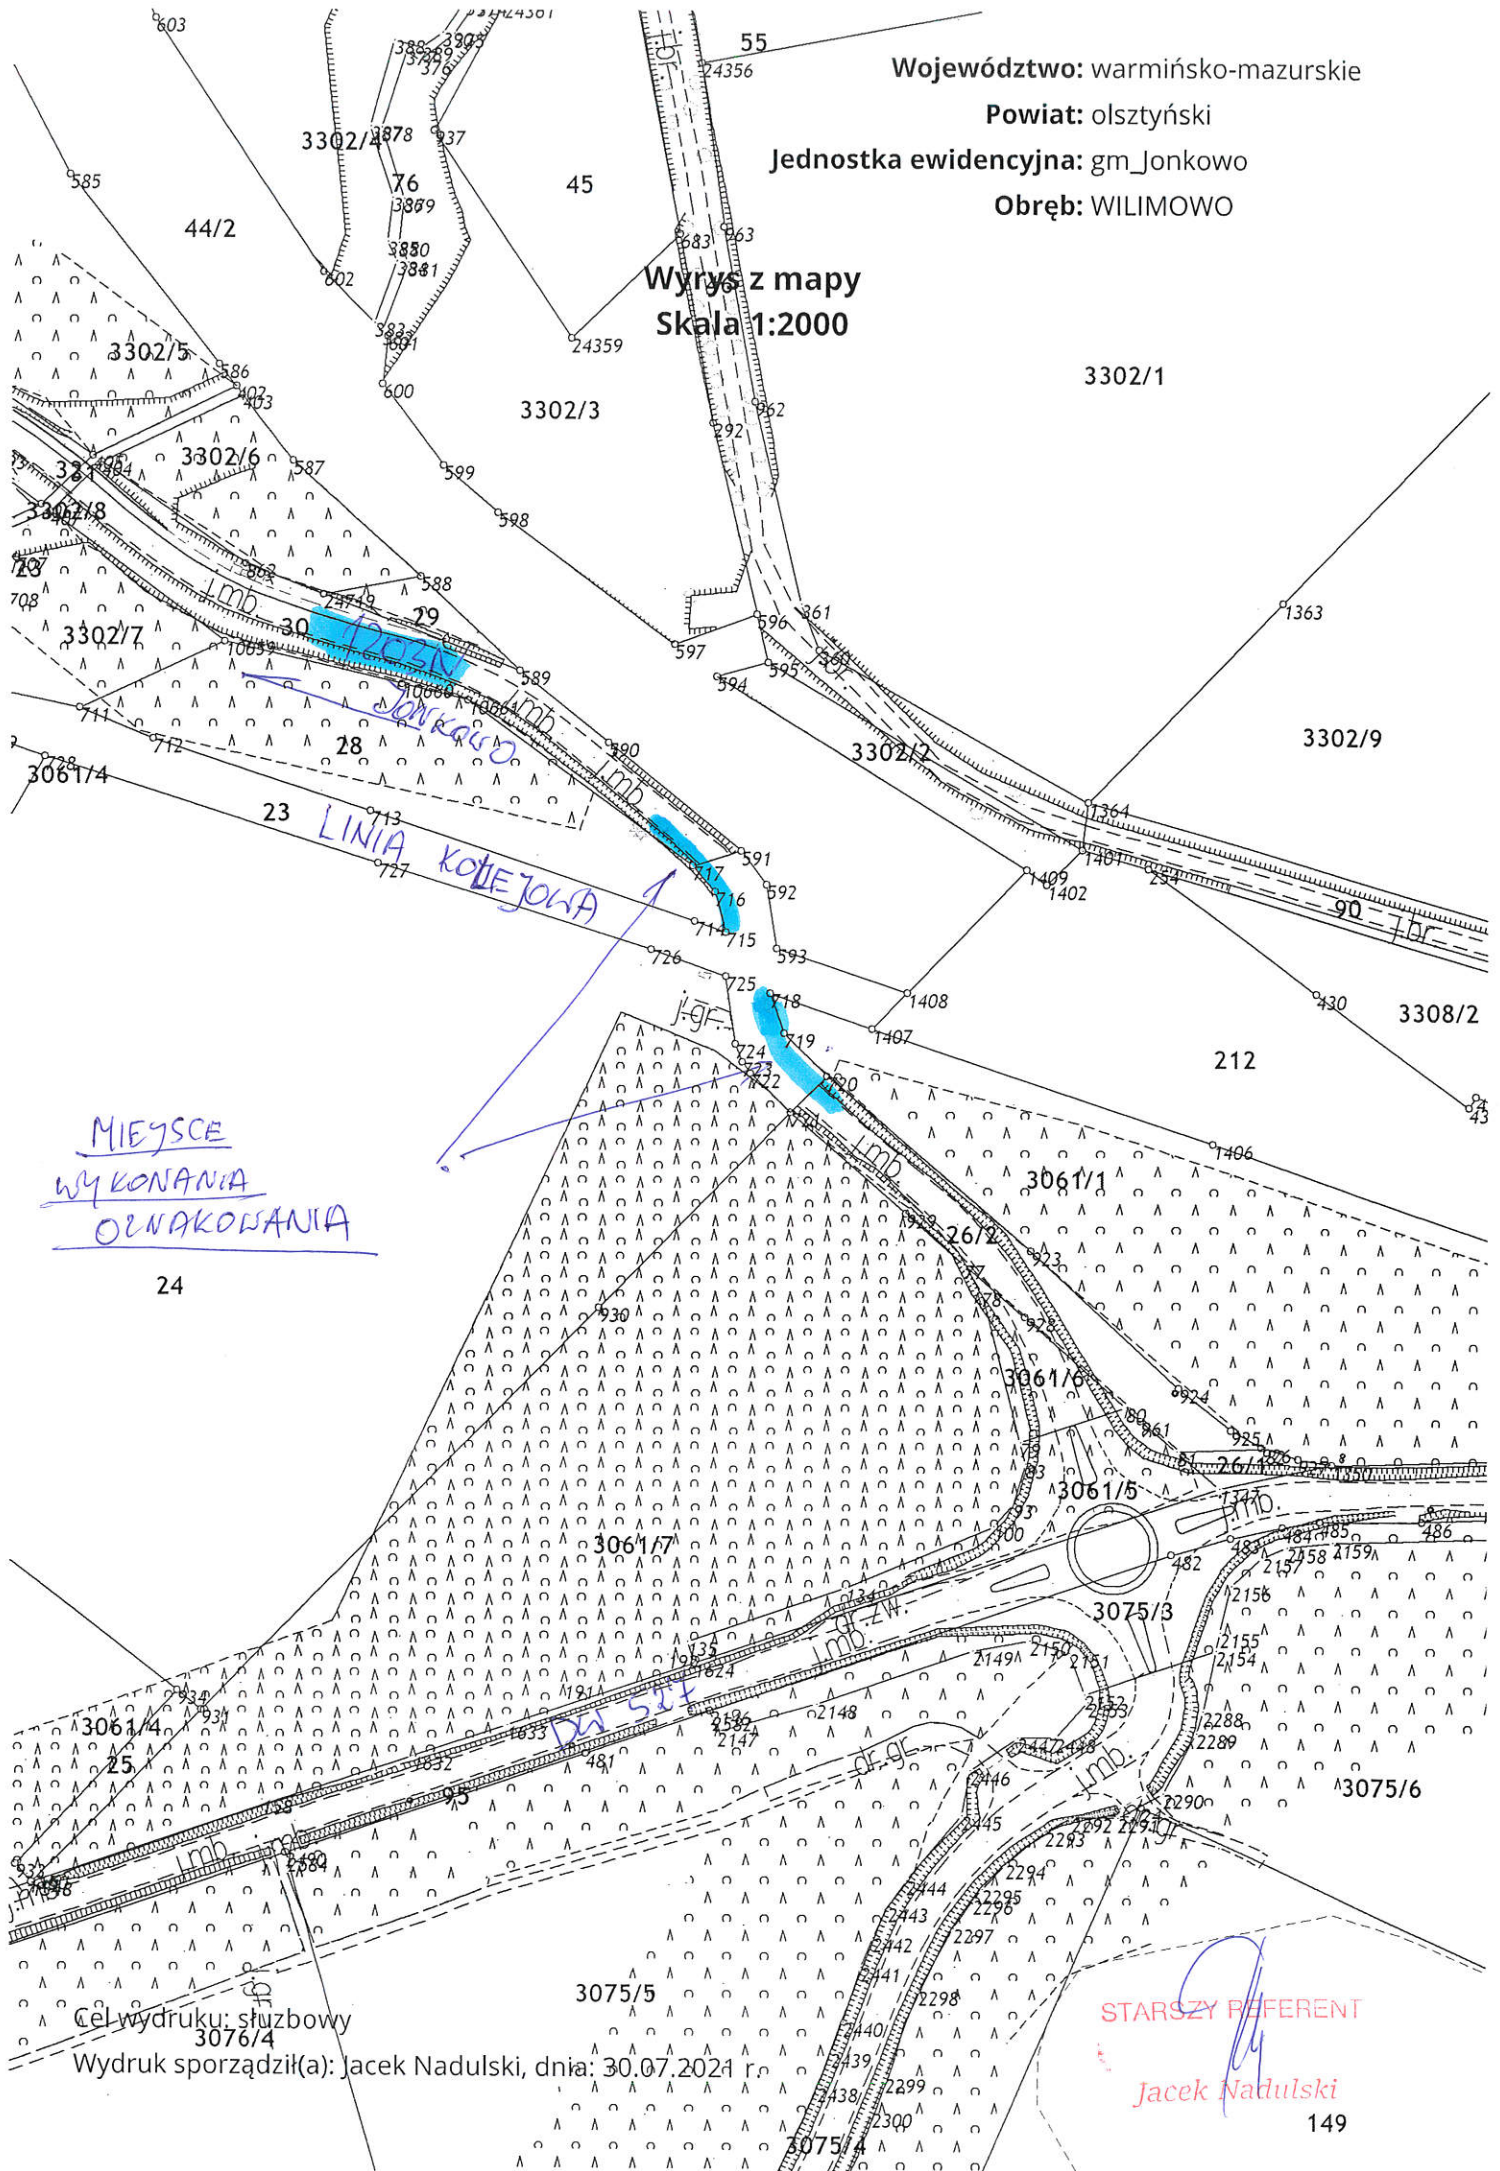

MIEJSCE  
WYKONANIA  
oznakowania

Cel wydruku: służbowy

Wydruk sporządził(a): Jacek Nadulski, dnia: 30.07.2021 r.

STARSZY REFERENT


Jacek Nadulski



# SCHEMAT OZNAKOWANIA NA NAJEZDZIE DO PRZEJAZDU KOLEJOWEGO 1203N


P-14 BARWA BIAKA

PRZEKROJ PASA AKUSTYCZNEGO  
O SZER. 0,50 m  
[cm]

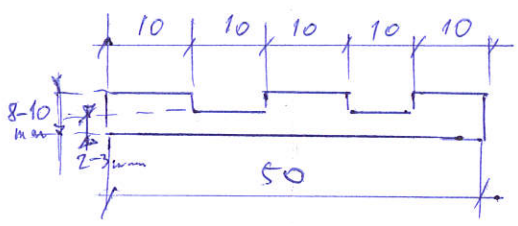

BARWA CZERWONA


PRZEKROJ PASA AKUSTYCZNEGO  
[cm] O SZER. 0,40m

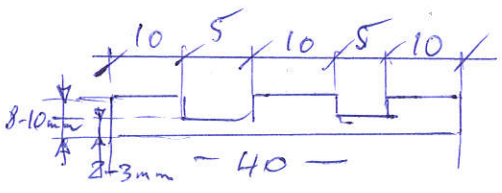

BARWA CZERWONA

## UWAGA!

Rysunek poglądowy na  
dnie strony nejazdu.

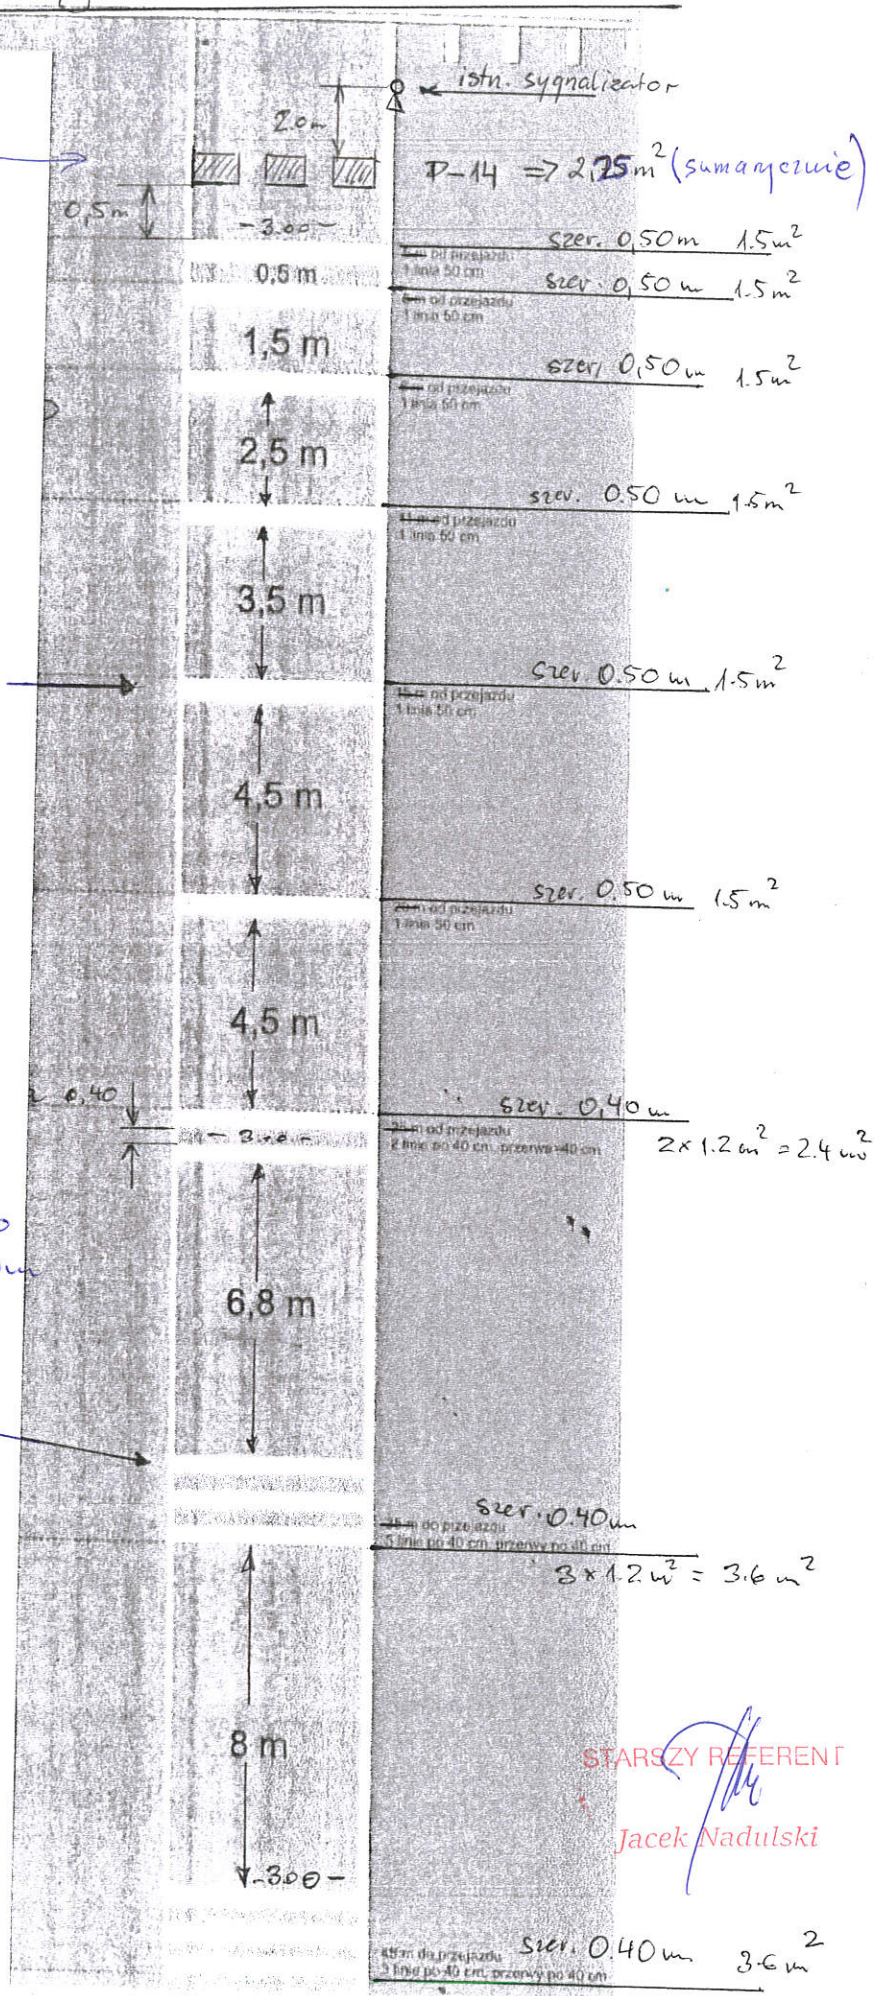

STARSZY REFERENT  
*Jacek Nadulski*